
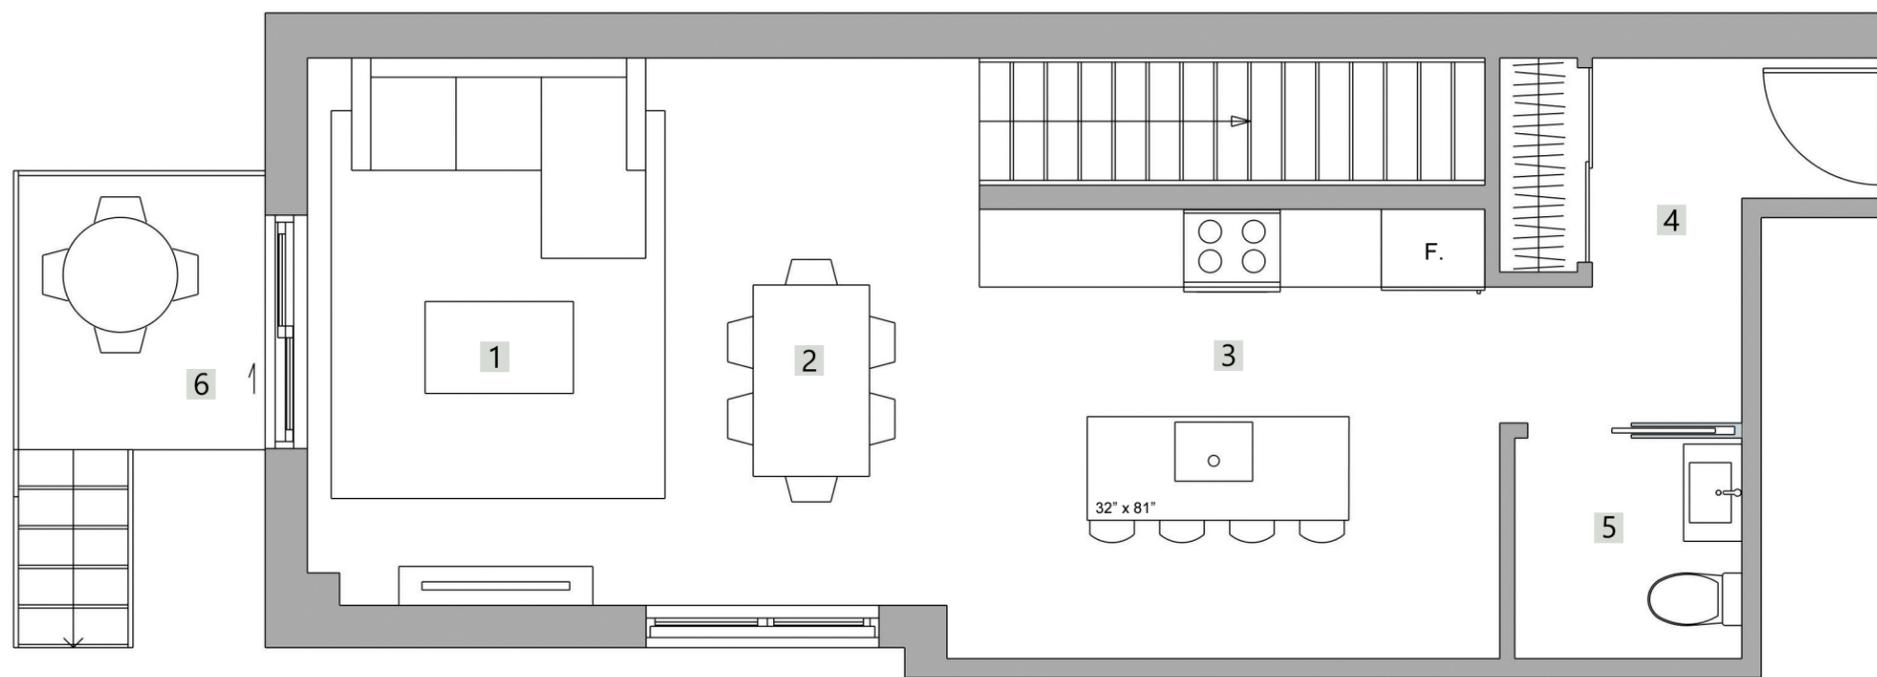


Le Lesage

LeLesage.com

3912 - 3914, Rue Lesage, Verdun H4G 1A4

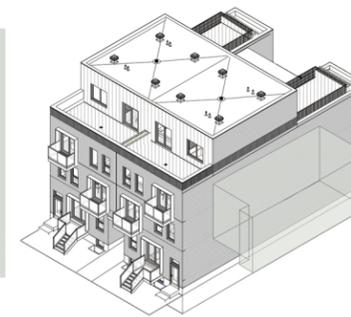

NIVEAU RDC / GROUND FLOOR LEVEL

1 SÉJOUR / LIVING ROOM
14' 0" x 10' 0"

2 SALLE À MANGER / DINING ROOM
14' 0" x 7' 3"

3 CUISINE / KITCHEN
11' 6" x 13' 0"

4 ENTRÉE / ENTRANCE
5' 10" x 7' 4"

5 SALLE D'EAU / BATHROOM
5' 8" x 5' 10"

6 TERRASSE / TERRACE
7' 0" x 6' 6"

NIVEAU RDC / GROUND FLOOR LEVEL
NIVEAU SOUS-SOL / BASEMENT LEVEL
TERRASSE / TERRACE

578 PC / SQF
687 PC / SQF
45 PC / SQF

SUPERFICIE TOTALE / TOTAL AREA

1 310 PC / SQF





Les superficies et les dimensions indiquées au plan sont approximatives et modifiables sans préavis. La superficie de chaque logement est brute et inclut les murs extérieurs, les cloisons intérieures et la moitié des murs mitoyens. Les surfaces nettes seront calculées par l'arpenteur. Les plans de vente sont préliminaires et sont sujets à l'approbation complète du projet par la ville de Montréal. Le mobilier et les électroménagers apparaissent à titre indicatif seulement.



Le Lesage

LeLesage.com

3912 - 3914, Rue Lesage, Verdun H4G 1A4

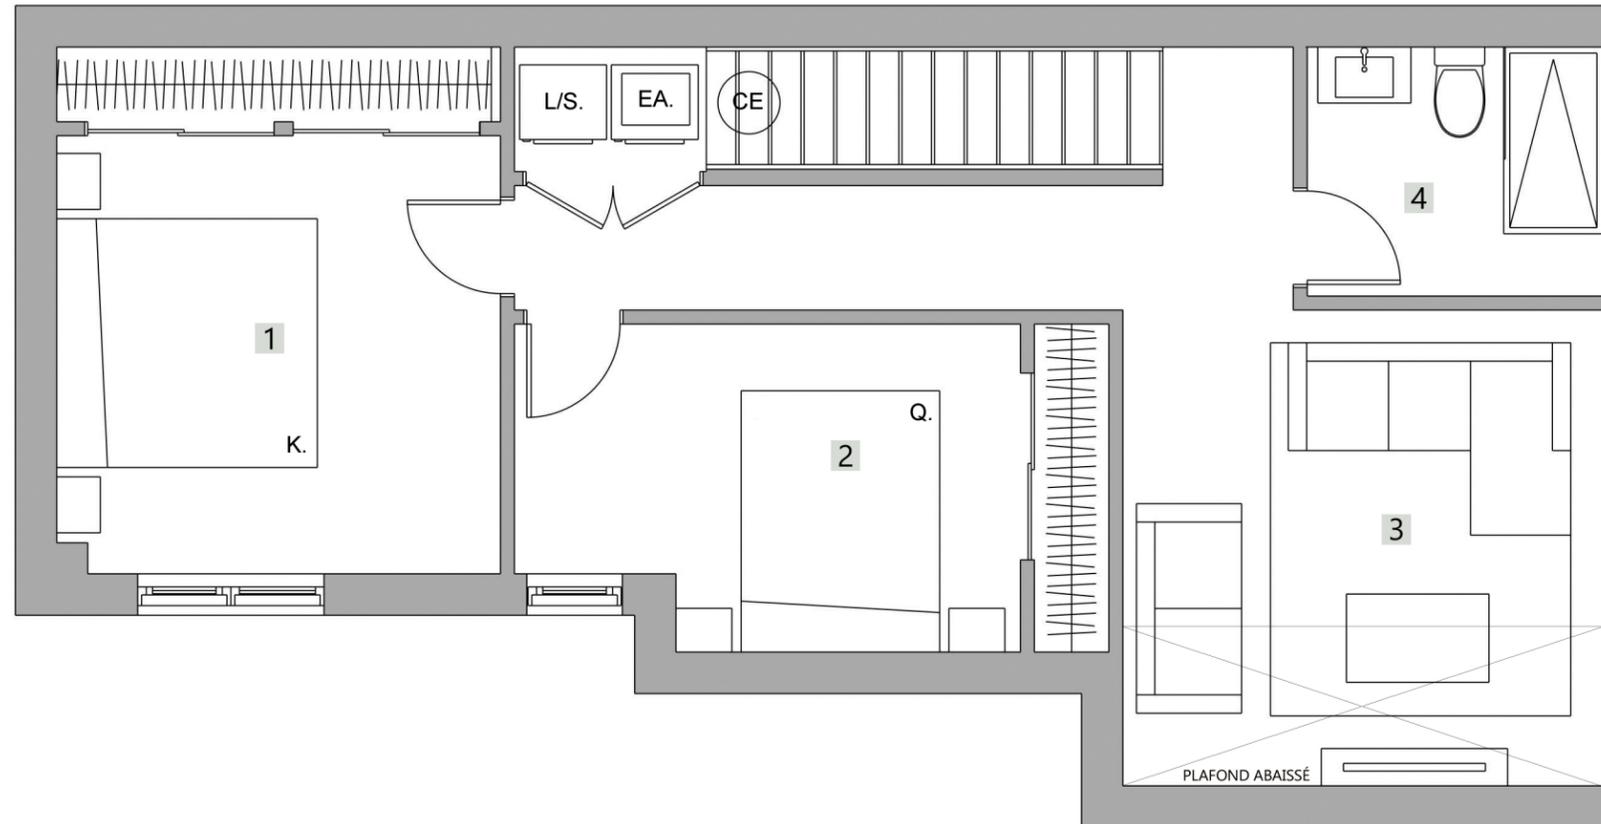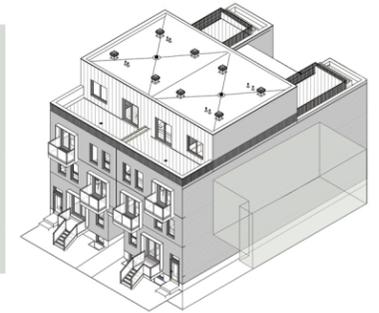

NIVEAU SOUS-SOL / BASEMENT LEVEL

1 CHAMBRE 1 / BEDROOM 1
14' 1" x 11' 10"

2 CHAMBRE 2 / BEDROOM 2
8' 9" x 15' 10"

3 SALLE FAMILIALE / FAMILY ROOM
12' 8" x 12' 10"

4 SALLE DE BAIN / BATHROOM
6' 7" x 7' 11"

NIVEAU RDC / GROUND FLOOR LEVEL	578 PC / SQF
NIVEAU SOUS-SOL / BASEMENT LEVEL	687 PC / SQF
TERRASSE / TERRACE	45 PC / SQF
SUPERFICIE TOTALE / TOTAL AREA	1 310 PC / SQF



Les superficies et les dimensions indiquées au plan sont approximatives et modifiables sans préavis. La superficie de chaque logement est brute et inclut les murs extérieurs, les cloisons intérieures et la moitié des murs mitoyens. Les surfaces nettes seront calculées par l'arpenteur. Les plans de vente sont préliminaires et sont sujets à l'approbation complète du projet par la ville de Montréal. Le mobilier et les électroménagers apparaissent à titre indicatif seulement.

