
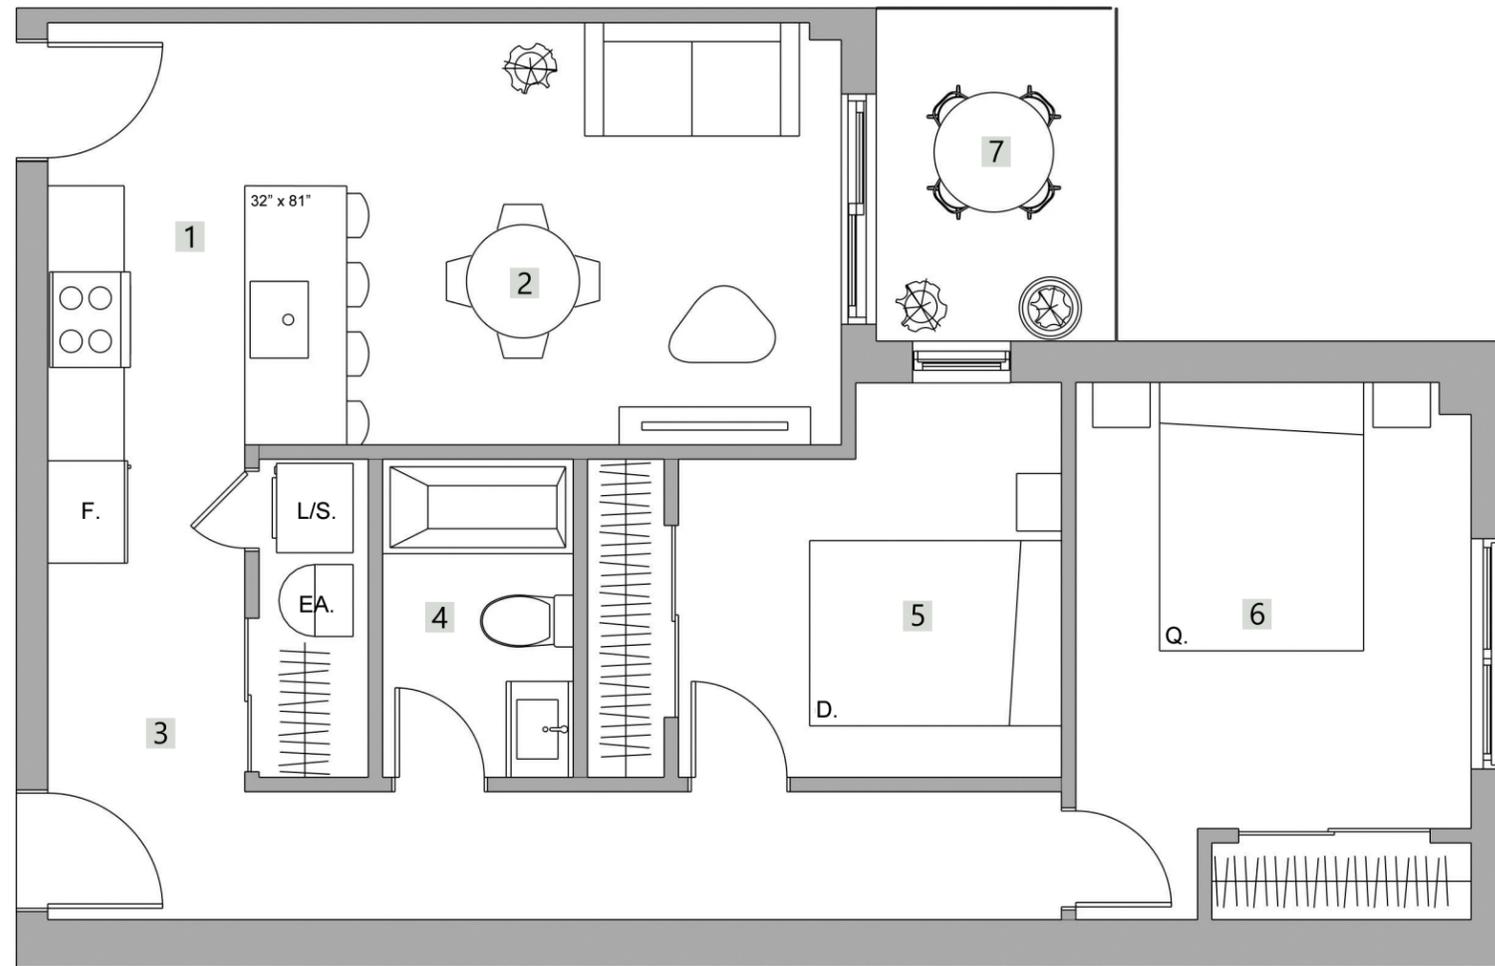


# Le Lesage

LeLesage.com

3912 - 3914, Rue Lesage, Verdun H4G 1A4

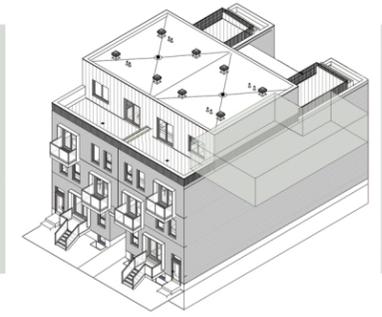

NIVEAU 2 / LEVEL 2

**1** CUISINE / KITCHEN  
11' 1" x 9' 6"

**2** SÉJOUR / LIVING ROOM  
11' 1" x 11' 2"

**3** ENTRÉE / ENTRANCE  
9' 3" x 5' 0"

**4** SALLE DE BAIN / BATHROOM  
8' 0" x 5' 0"

**5** CHAMBRE 1 / BEDROOM 1  
10' 5" x 12' 9"

**6** CHAMBRE 2 / BEDROOM 2  
14' 2" x 10' 3"

**7** TERRASSE / TERRACE  
8' 7" x 6' 0"

NIVEAU 2 / LEVEL 2  
TERRASSE / TERRACE

821 PC / SQF  
51 PC / SQF

SUPERFICIE TOTALE / TOTAL AREA

872 PC / SQF



Les superficies et les dimensions indiquées au plan sont approximatives et modifiables sans préavis. La superficie de chaque logement est brute et inclut les murs extérieurs, les cloisons intérieures et la moitié des murs mitoyens. Les surfaces nettes seront calculées par l'arpenteur. Les plans de vente sont préliminaires et sont sujets à l'approbation complète du projet par la ville de Montréal. Le mobilier et les électroménagers apparaissent à titre indicatif seulement.

